


RUA GUAJAJARAS

ACESSO GUAJAJARAS

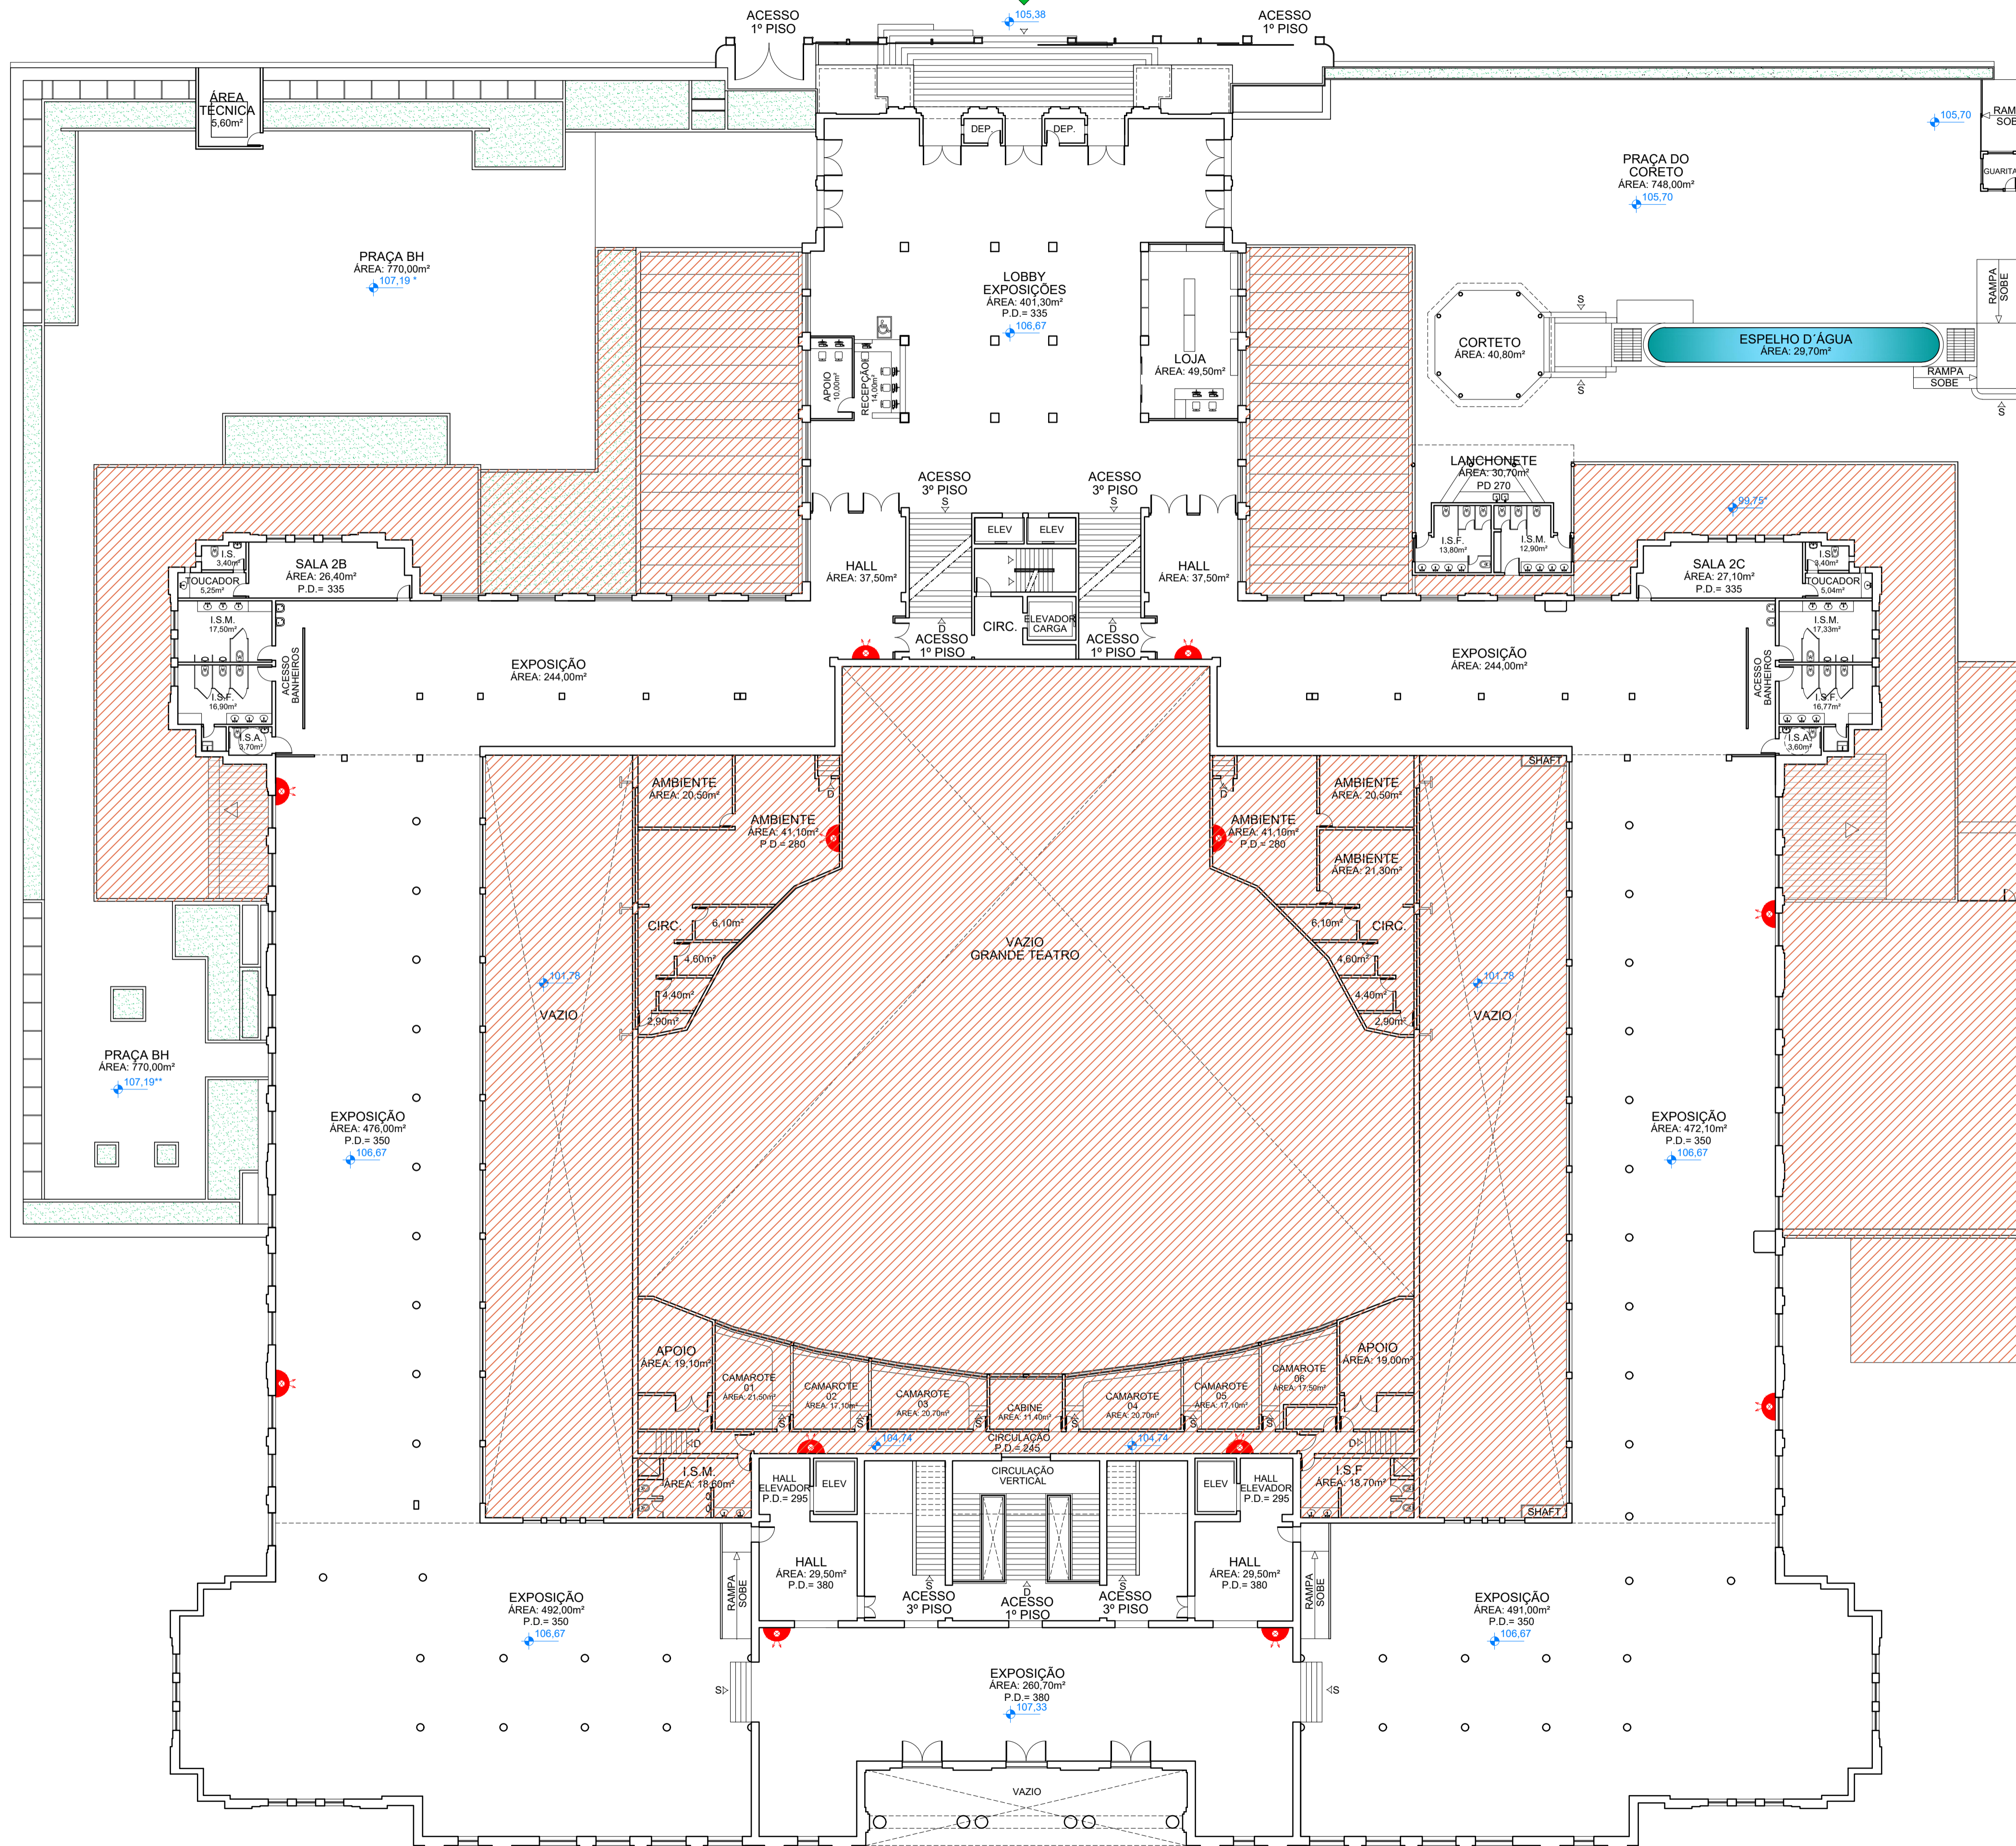

PÉ DIREITO	3,40 m
PÉ DIREITO DUTO CENTRAL	2,80 m
PÉ DIREITO SAÍDAS DE AR DUTO CENTRAL	2,65 m
PÉ DIREITO DUTO LATERAL	2,65 m
PÉ DIREITO SAÍDAS DE AR DUTO LATERAL	2,50 m
<hr/>	
ÁREA ÚTIL TOTAL	4.764,00 m ²
ÁREA ÚTIL PAVILHÃO	2.771,00 m ²
ÁREA ÚTIL LOBBY	475,00 m ²
ÁREA ÚTIL PRAÇA BH	770,00 m ²
ÁREA ÚTIL PRAÇA DO CORETO	748,00 m ²

 ÁREAS NÃO LOCÁVEIS

 HIDRANTE INTERNO SIMPLES

MI NAS CEN TRO

2º Pavimento

PLANTA 2º PAVIMENTO
ESCALA 1/200

AVENIDA AUGUSTO DE LIMA